


1階平面図 S:1/100

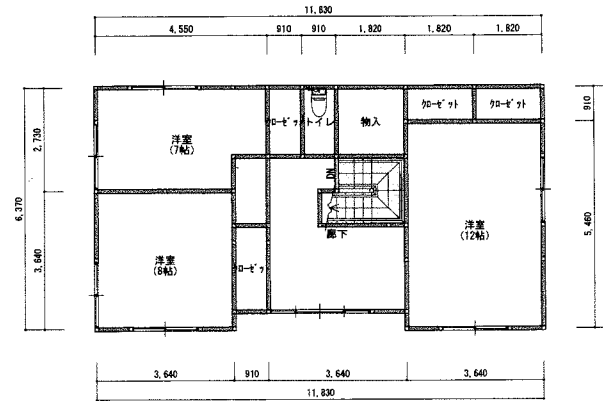

2階平面図 S:1/100

工事名 (無題)	株式会社 勝雲開発	管理者	設計者	担当者	図面名 1階平面図, 2階平面図	図面No. 1
備考	秋田県湯沢市表町2丁目1-21 TEL 0183-72-5365 FAX 0183-72-5375	日付	日付	日付	縮尺 1/100	